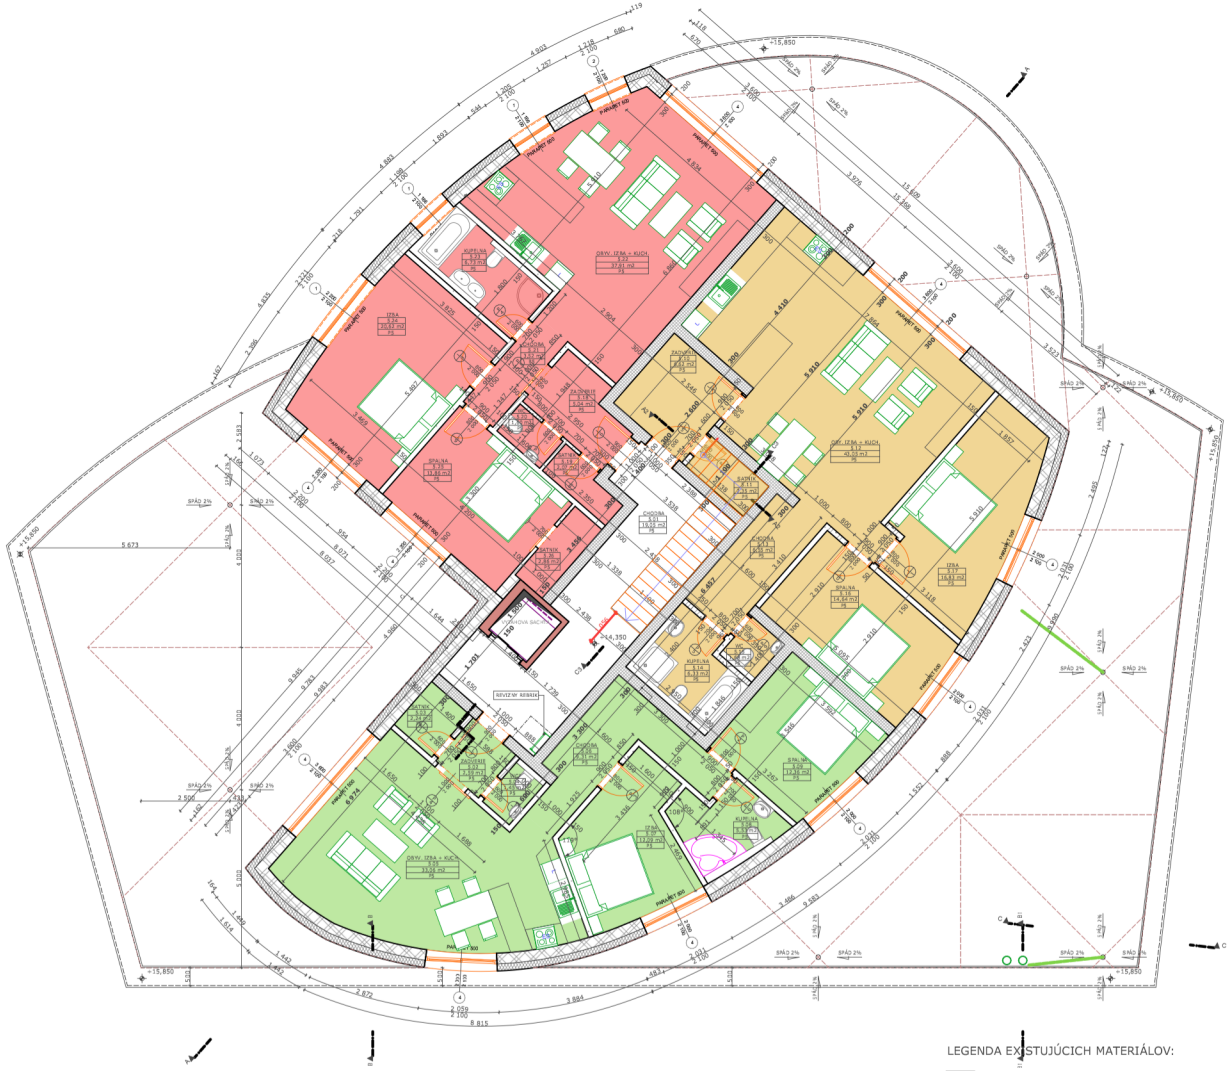

LEGENDA MIESTNOSTI NA 5.N.P.						
BYT	OZN.	ÚCEL MIESTNOSTI	PLOCHA (m2)	PODLAHOVÁ KRYTINA	OBVOD(mm)	VYSKA(mm)
SPOLOCNE PRIEST.	5.01	CHODBA	19,33	P5	29 096	2 700
			19,33 m²			
X	5.02	ZADVERIE	2,65	P5	6 676	2 700
X	5.03	SATNIK	2,24	P5	6 000	2 700
X	5.04	WC	1,45	P5	4 900	2 700
X	5.05	OBYV. IZBA + KUCH.	33,06	P5	24 045	2 700
X	5.06	CHODBA	9,31	P5	17 859	2 700
X	5.07	IZBA	12,08	P5	14 787	2 700
X	5.08	KUPELNA	5,53	P5	11 533	2 700
X	5.09	SPALNA	12,36	P5	13 973	2 700
			78,68 m²			
Y	5.10	ZADVERIE	6,62	P5	10 293	2 700
Y	5.11	SATNIK	2,35	P5	6 476	2 700
Y	5.12	OBY. IZBA + KUCH.	43,05	P5	28 788	2 700
Y	5.13	CHODBA	6,55	P5	11 613	2 700
Y	5.14	KUPELNA	6,33	P5	10 700	2 700
Y	5.15	WC	1,68	P5	5 200	2 700
Y	5.16	SPALNA	14,64	P5	15 816	2 700
Y	5.17	IZBA	16,83	P5	17 732	2 700
			98,05 m²			
Z	5.18	ZADVERIE	5,12	P5	10 095	2 700
Z	5.19	SATNIK	2,07	P5	6 700	2 700
Z	5.20	WC	1,60	P5	5 200	2 700
Z	5.21	CHODBA	3,52	P5	8 595	2 700
Z	5.22	OBYV. IZBA + KUCH.	37,91	P5	25 537	2 700
Z	5.23	KUPELNA	6,73	P5	11 063	2 700
Z	5.24	IZBA	20,62	P5	18 313	2 700
Z	5.25	SPALNA	13,86	P5	15 000	2 700
Z	5.26	SATNIK	2,86	P5	7 718	2 700
			94,29 m²			
			290,35 m²			

POZNAMKY:
- VSETKY NOSNE KONSTRUKCIE, ROZMERY A POLOHU VYTAHOVEJ SACHTY , SCHODISKO , REALIZOVAT A KOORDINOVAT SO STATIKOU !!!
-PRESTUPY V STROPE A CEZ OSTATNE ZB MONOLITICKE KONSTRUKCIE KOORDINOVAT S PROFESIAMI ZDRAVOTECHNIKY A SO STATIKOU !!!
-DAZDOVU VODU ZO STRESNYCH VPUSTI ZVIEST POMOCOU ZVODOVEHO POTRUBIA DO NAJBLIZSICH SACHIET, ALT. UMIESTNIT ZVODY NA FASADE

SKLADBA DREVENEHO STROPU (TERASY) - T1		
Čís.	Materiál	Hrúbka
1	PVC FÓLIA FATRAFOL 810	2 mm
2	TEPELNÁ IZOLÁCIA V SPÁDE 2% - EPS 150S	MIN. 50 mm
3	POISTNÁ HYDROIZOLÁCIA - PVC FÓLIA FATRAFOL 810	2 mm
4	PLNÉ BEDNENIE Z OSB DOSIEK P+D	25 mm
5	PLNÉ BEDNENIE Z OSB DOSIEK P+D	25 mm
6	ROŠT Z DREVENÝCH HRANOLOV 100/100mm	100 mm
7	DREVENY STROP - TRAMY 2x 180/160 + STRIEKANA TEP. IZOLACIA, ALT. MINERALNA VATA, hr. 360mm	360 mm
8	PAROZABRANA	

LEGENDA EXISTUJÚCICH MATERIÁLOV:

- EXISTUJÚCE MURIVO Z TEHÁL POROTHERM
- EXISTUJÚCI ŽELEZOBETÓNOVÉ KONŠTRUKCIE

LEGENDA NAVRHOVANÝCH MATERIÁLOV:

- NAVRHOVANÁ TEPELNÁ IZOLÁCIA POLYSTYRÉN, ALT.MIN.VATA
- DEBNIACE TVÁRNICE DT 300 VYPLNENÉ BETÓNOM
- NAVRHOVANÉ MURIVO NOSNÉ OBVODOVÉ - HELUZ FAMILY 2in1 30, hr 300 mm
- NAVRHOVANÉ MURIVO NOSNÉ VNÚTORNÉ - HELUZ FAMILY 2in1 30, hr. 300 mm
- NAVRHOVANÉ AKUSTICKÉ MURIVO NOSNÉ VNÚTORNÉ - HELUZ AKU 30, hr. 300 mm
- NAVRHOVANÉ MURIVO NENOSNÉ - HELUZ BRUSENA 14, hr.140 mm
- NAVRHOVANÉ ŽELEZOBETÓNOVÉ KONŠTRUKCIE
- PROSTÝ BETÓN
- ŠTRKOVÉ LÔŽKO (MAKADAM)
- NÁSYP ZEMINY
- PÔVODNÁ ZEMINA

NAVRHOVANÁ HYDROIZOLÁCIA FATRAFOL

Realizačný projekt nenahrádza výrobnú a dielenskú dokumentáciu zhotovitela stavby !!!
TÁTO DOKUMENTÁCIA JE DUŠEVNÝM MAJETKOM AUTOROV A JEJ POUŽITIE PODLIEHA AUTORSKÉMU ZÁKONU.

PROJEKTOVÁ DOKUMENTÁCIA JE SÚČASŤOU STAVEBNÉHO DIELA A PODLIEHA ZÁKONU O AUTORSKÝCH PRÁVACH. PREZENTOVANÉ TECHNICKÉ VÝKRESY A VŠETKY TEXTOVÉ SÚČASTI PROJEKTU DEFINÚJU DIELO, ALEBO JEHO ČASŤ. Z TOHO TITULU JE PROJEKT DUŠEVNÝM MAJETKOM AUTORA, A PRETO POUŽÍVAŤ, ROZMNOŽOVAŤ A PUBLIKOVAŤ HO MOŽNO IBA SO SÚHLASOM. ZMENY V PROJEKTE MOŽNO VYKONAŤ IBA S PÍSOMNÝM SÚHLASOM AUTOROV!

Licencia programu SIACAD IntelliCAD 6sk , sériové číslo: ics90800549
Licencia programu Artlantis R, reg. číslo: 121011-208774
Licencia programu GRAPHISOFT ARCHICA 14, reg.cislo : 10-6039812

STUPEŇ PD:	PROJEKT PRE STAVEBNÉ POVOLENIE		INVESTOR: EUROPEX SLOVAKIA s.r.o. Matičné námestie 2891/2a 022 01 Čadca IČO: 47431091 DIČ: 2023873599
Parcela	576/3	NÁZOV A MIESTO STAVBY: POLYFUNKČNÝ OBJEKT DOMES s.č. 2891 NADSTAVBA A STAVEBNÉ ÚPRAVY	
Kat.územie	Čadca		
AUTOR: Ing.arch.I.Ondrašina	GENERÁLNY ZHOTOVITEĽ PD: AD-PROJECTION, s.r.o. U Hluška 1197 022 01 Čadca IČO: 43 802 869 DIČ: 20 224 79987	NÁZOV VÝKRESU: PODORYS 5.N.P. - NAVRHOVANY STAV	MIERKA: 1:100
			DÁTUM: 02/2020
	HLAVNÝ PROJEKTANT: AD-PROJECTION,s.r.o.	ZODPOVEDNÝ PROJEKTANT: Ing.arch.I.Ondrasina U Hluska 1197 022 01 Cadca	VYPRACOVAL: Ing.arch.Jaroslav Ondrašina
			STAVEBNÝ OBJEKT: SO 01
			FORMÁT: 4 x A4
	PROFESIA: Architektonicko - stavebné riešenie	KL.STAVBY: 11	ZÁKAZKA: 22120160	PROFESIA: AA	ČÍSLO VÝKRESU: 0006